


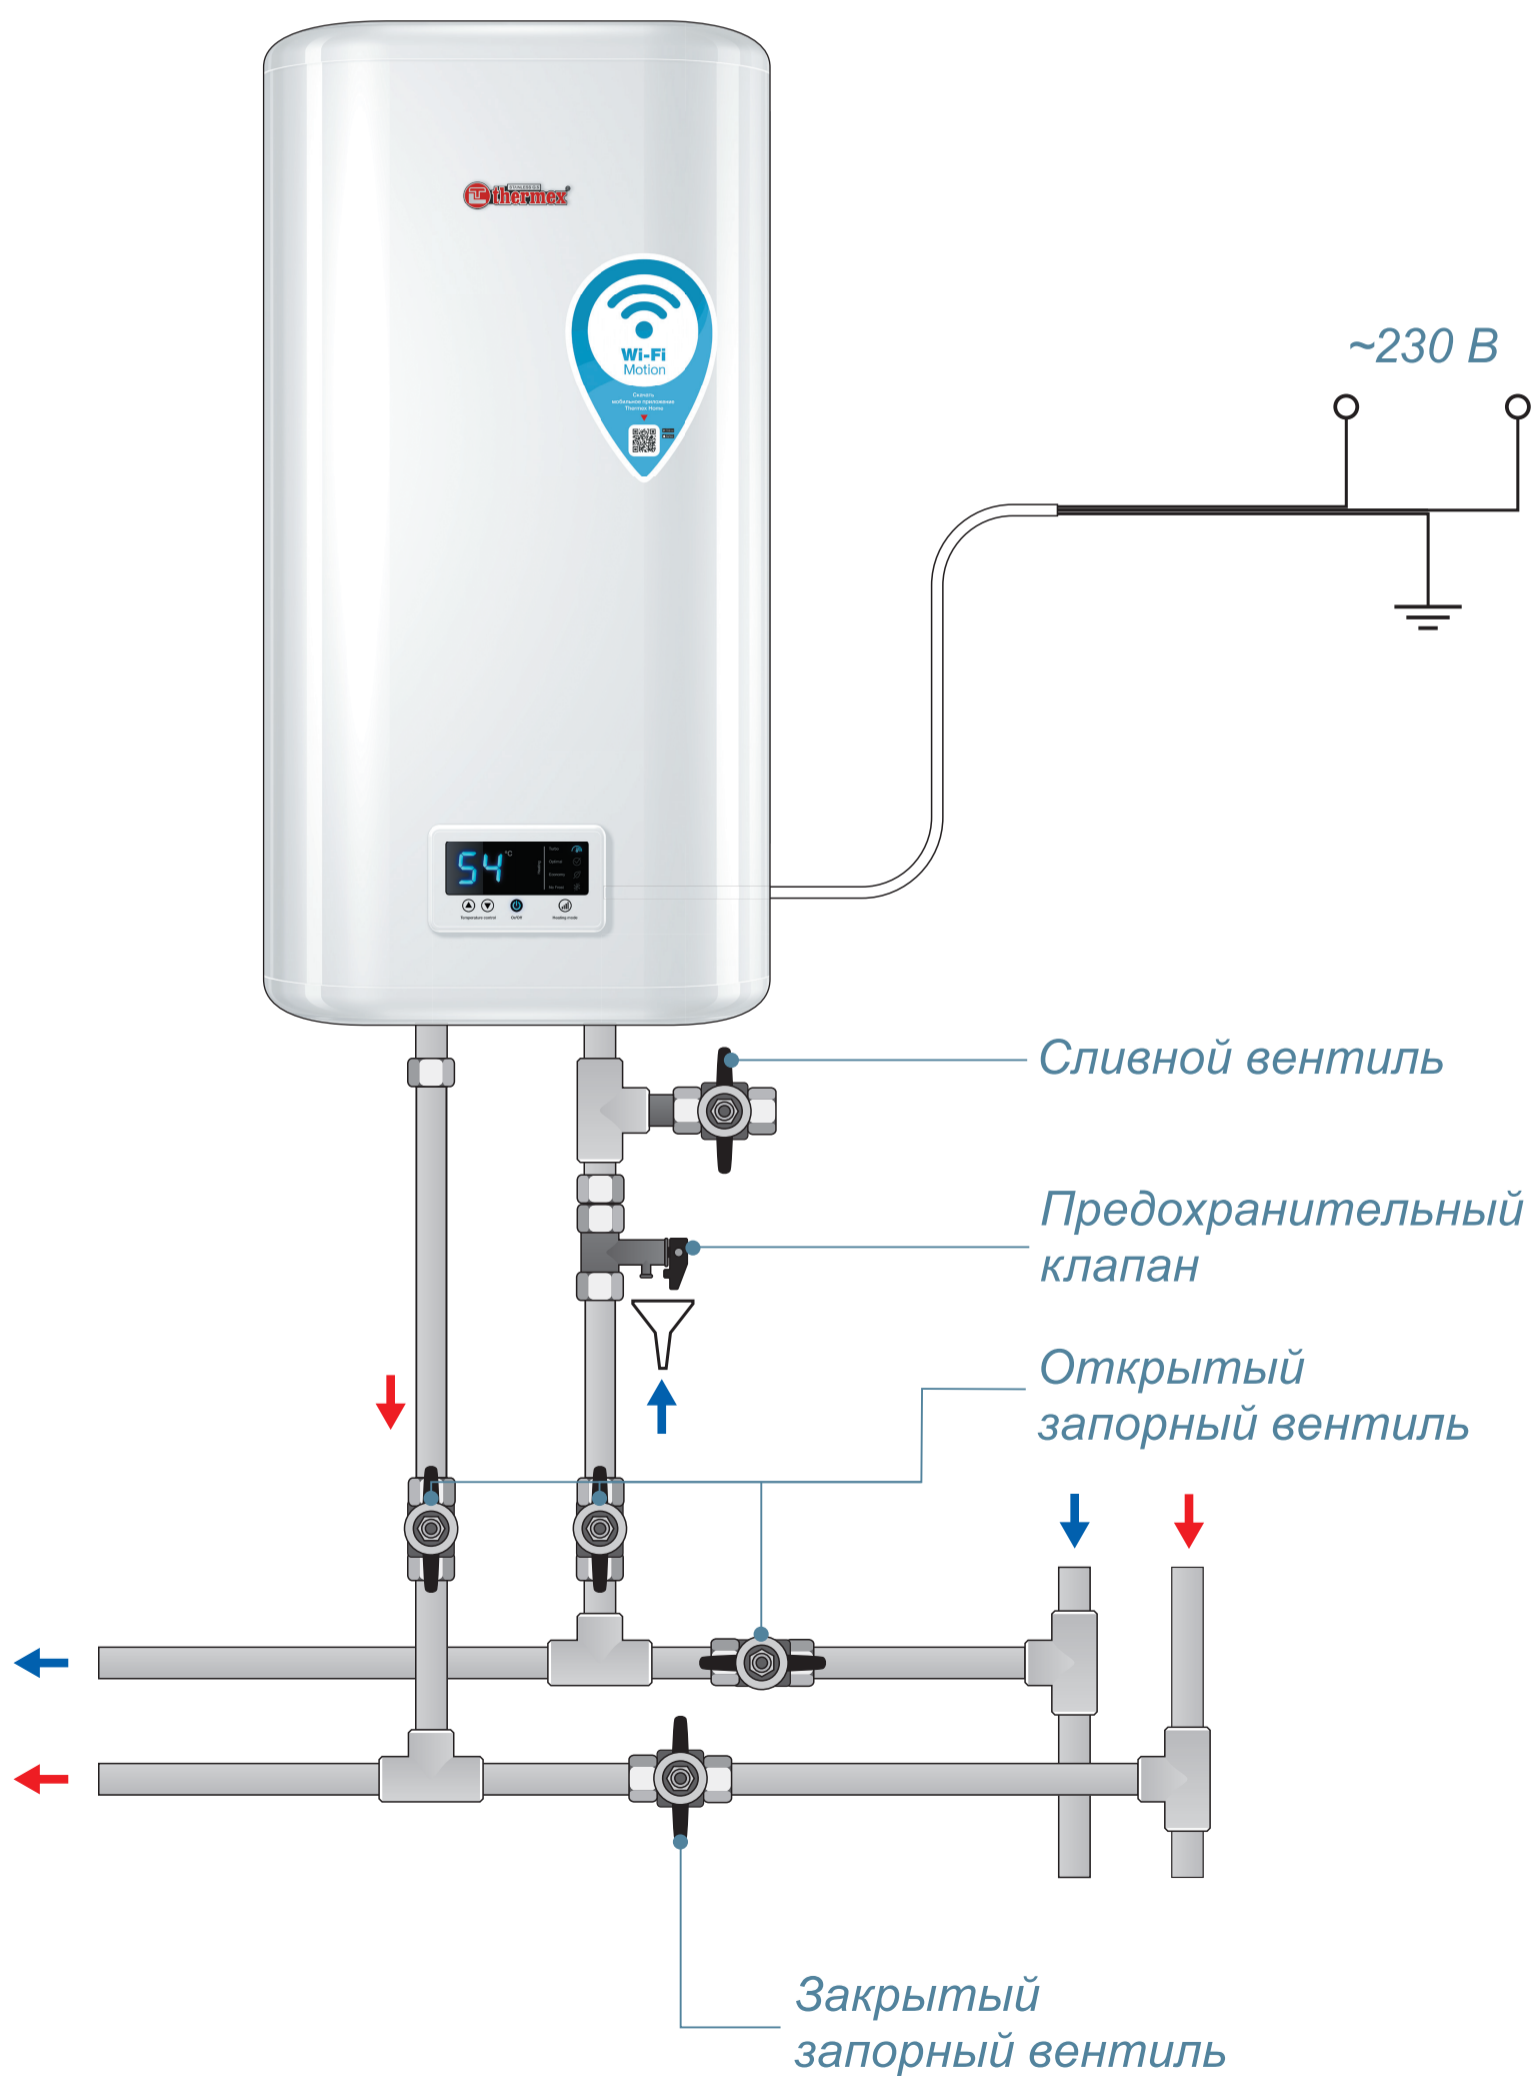


Подключение накопительного водонагревателя






Подключение накопительного водонагревателя с установкой под раковину

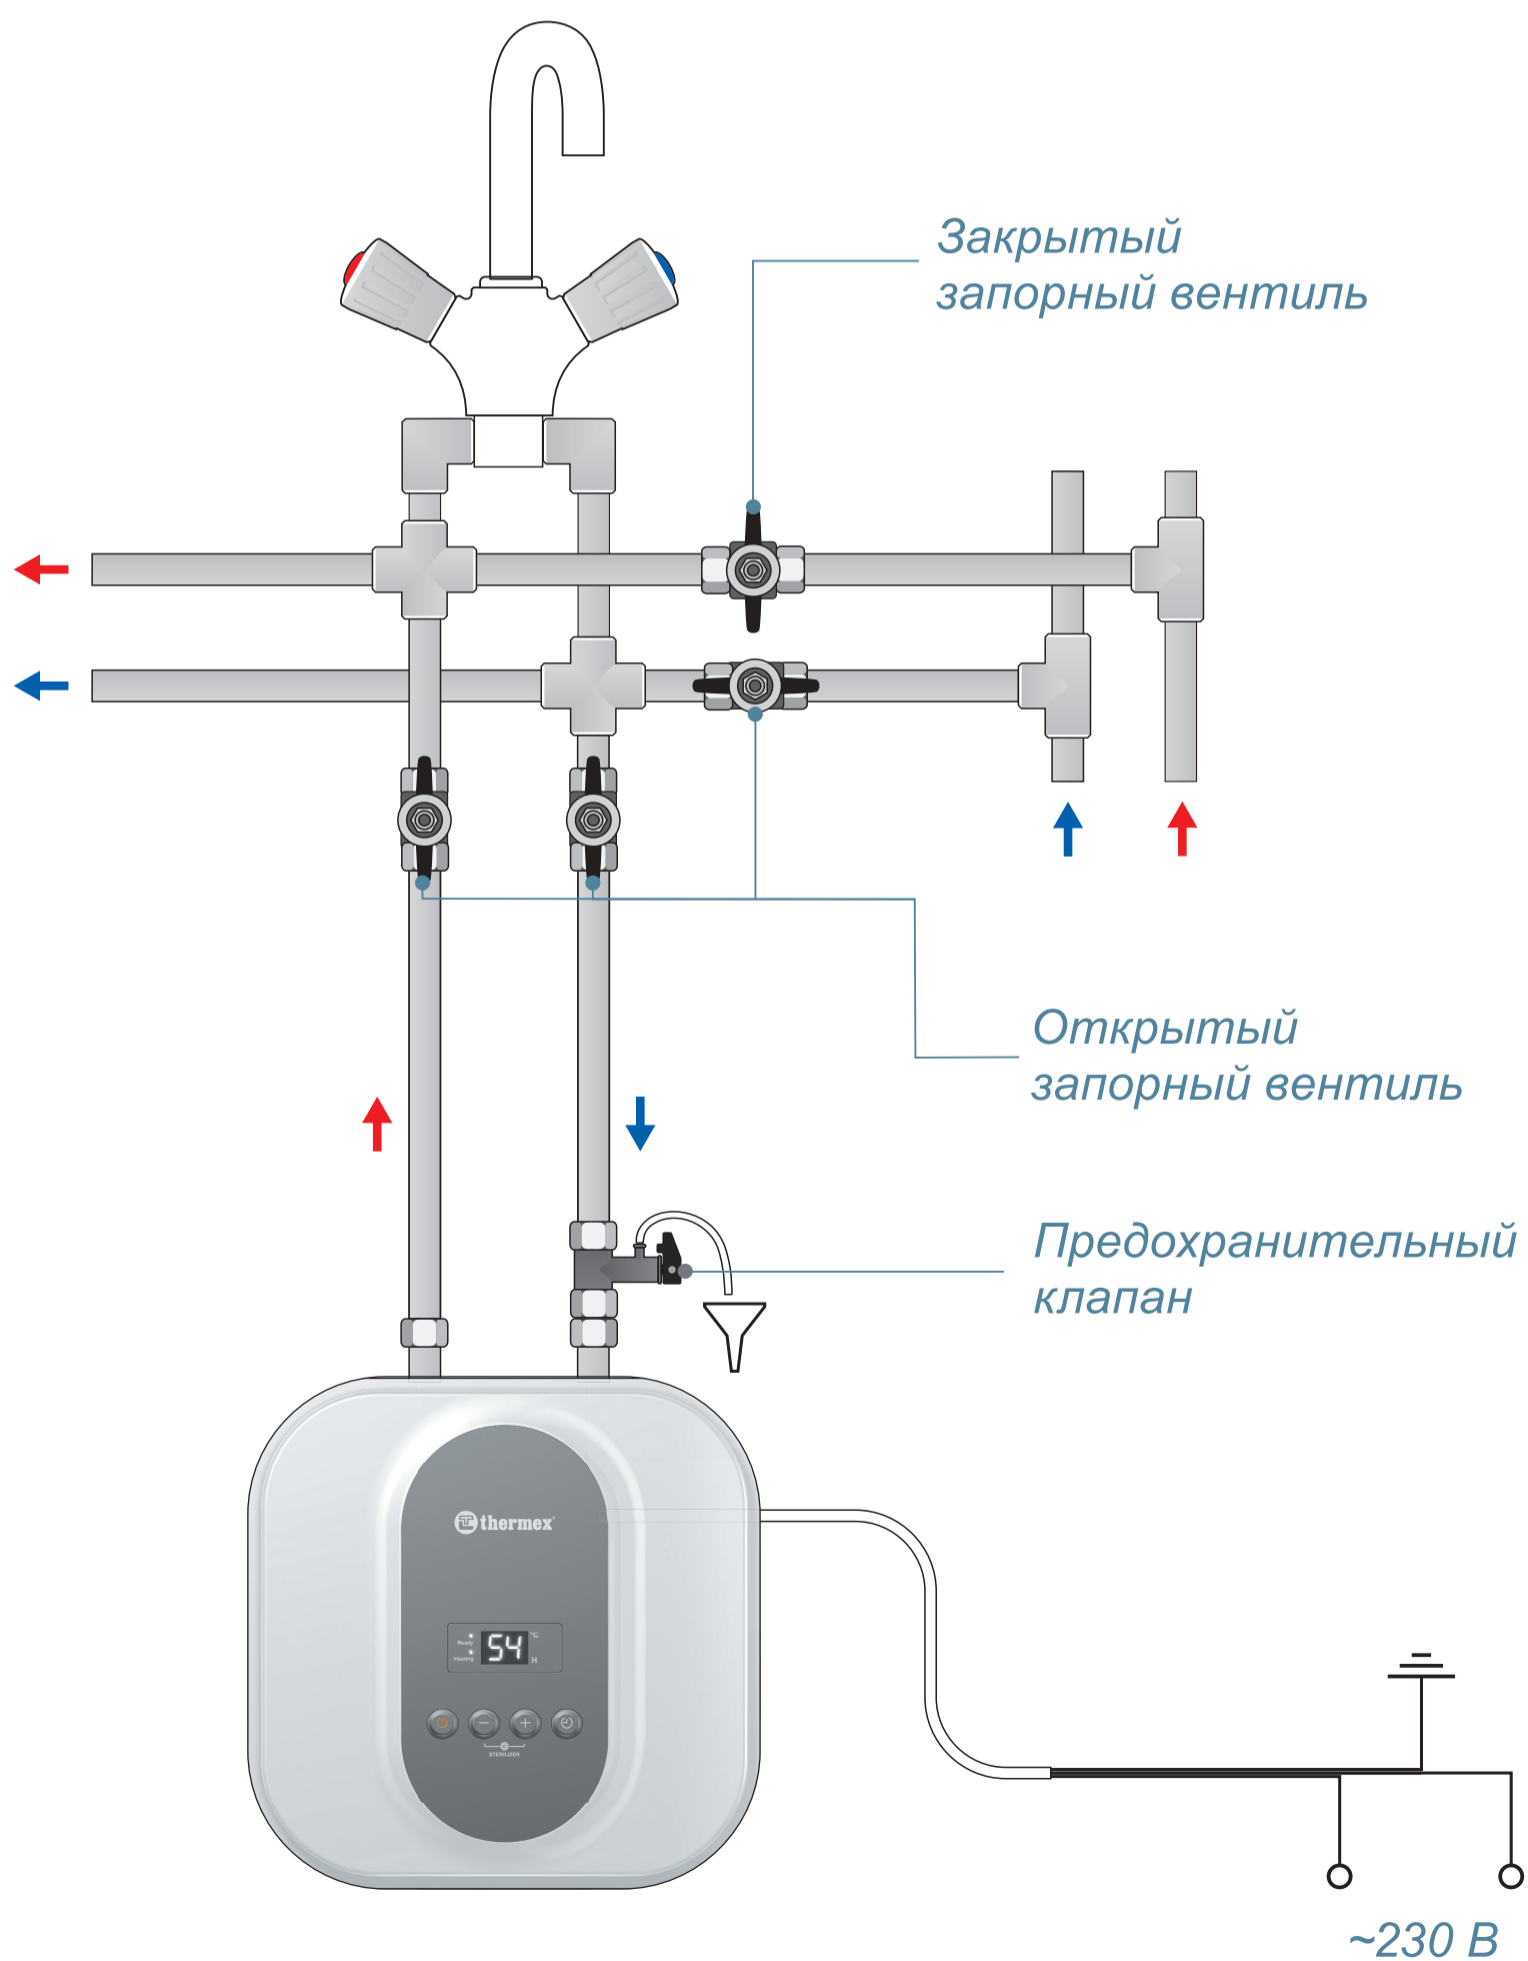




Подключение проточного водонагревателя открытого типа

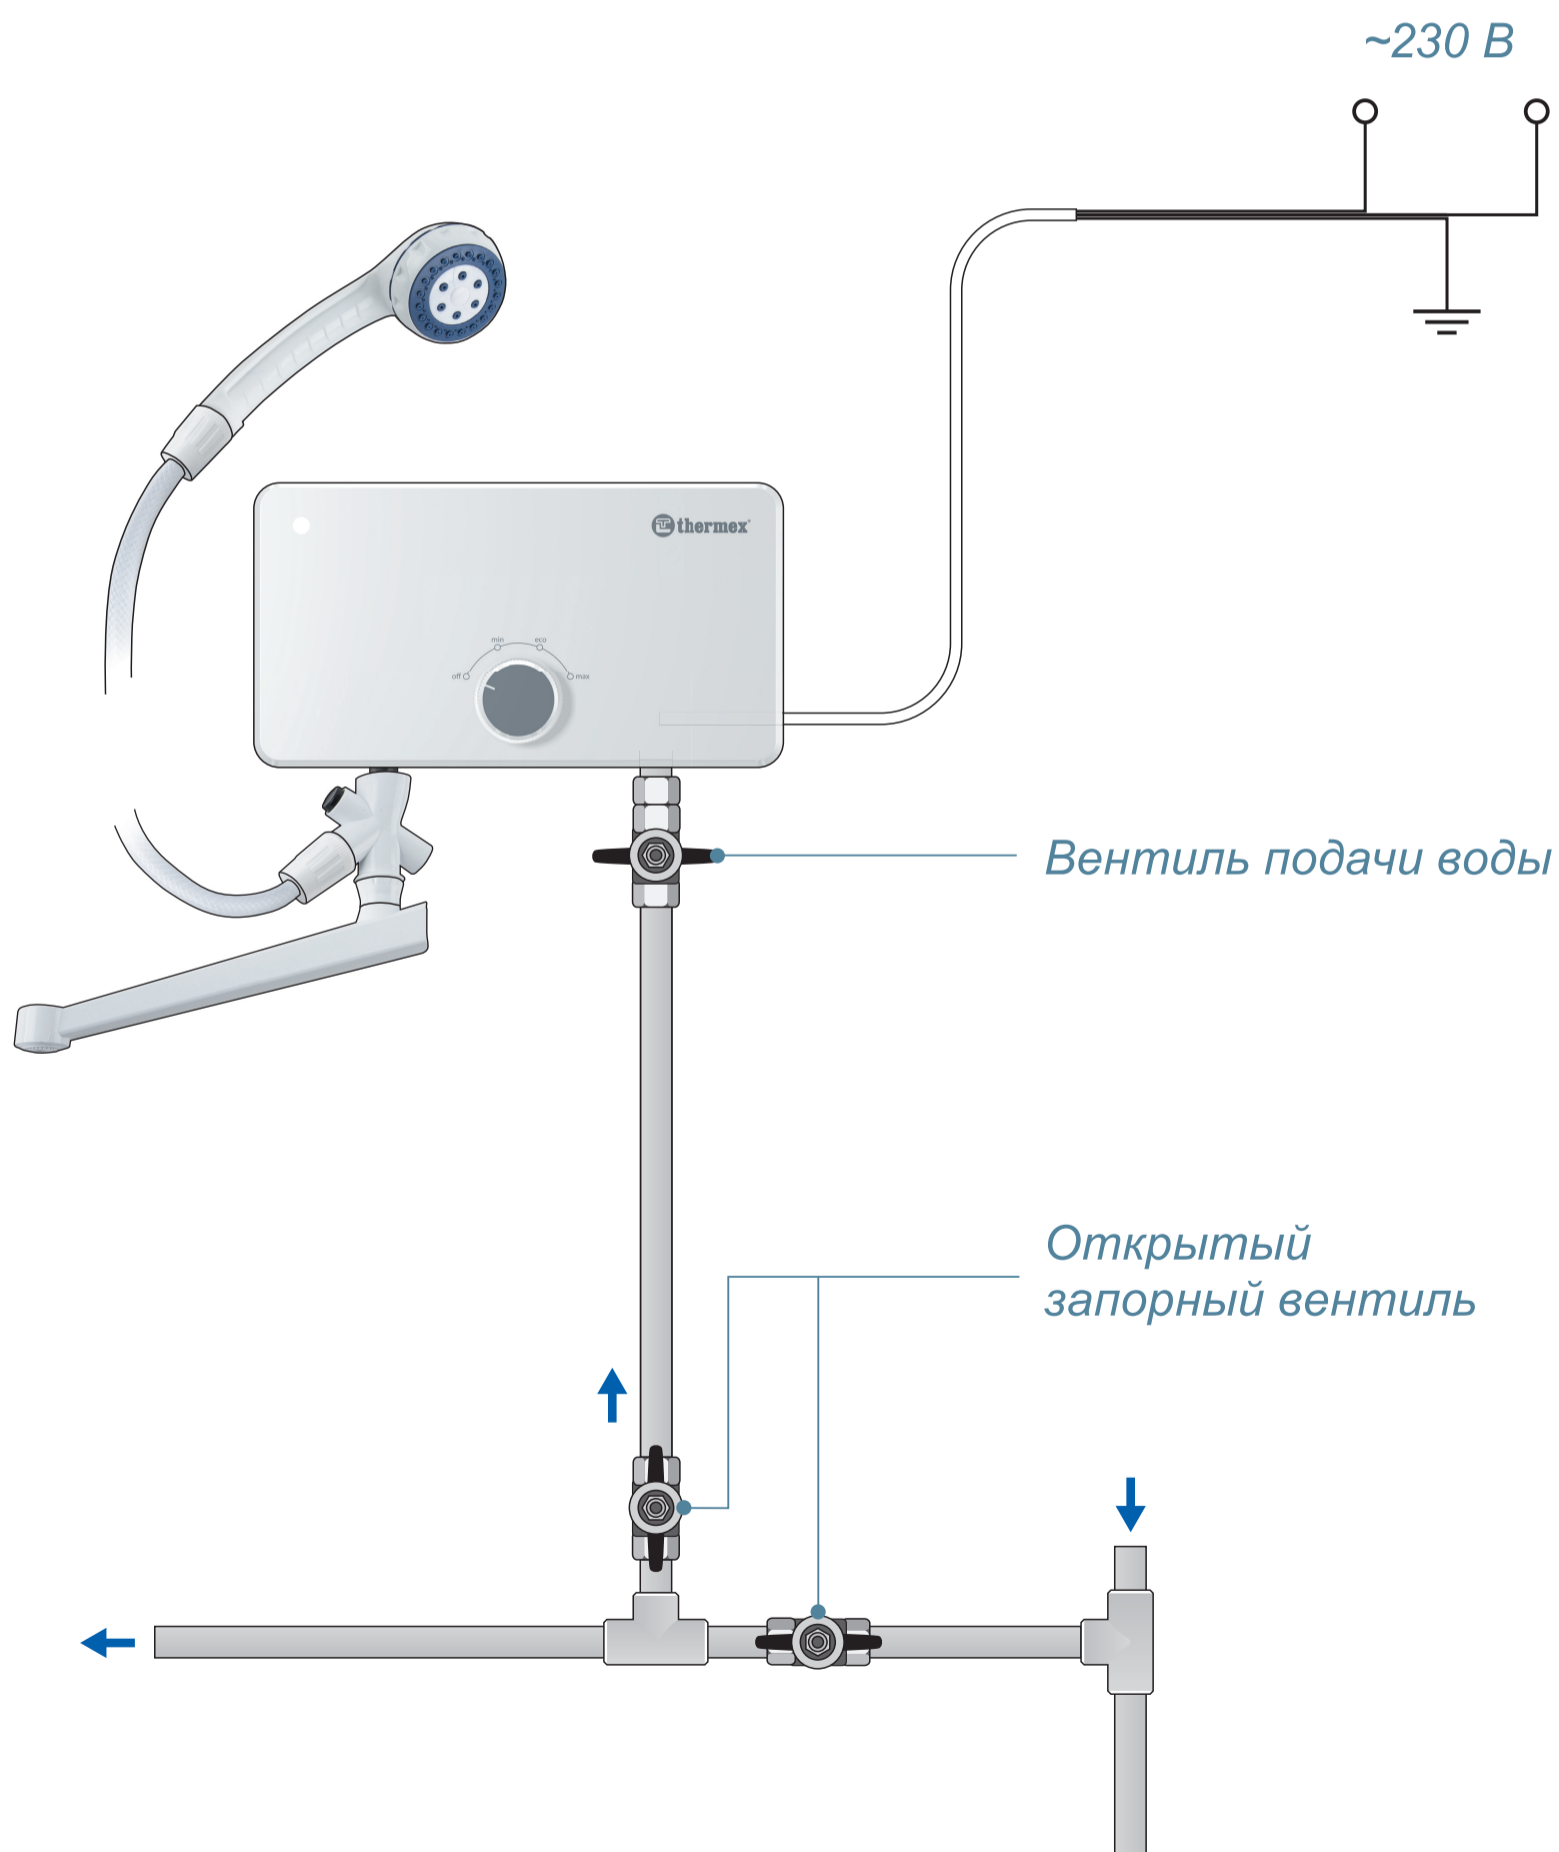




Подключение фильтра защиты от накипи к накопительному водонагревателю

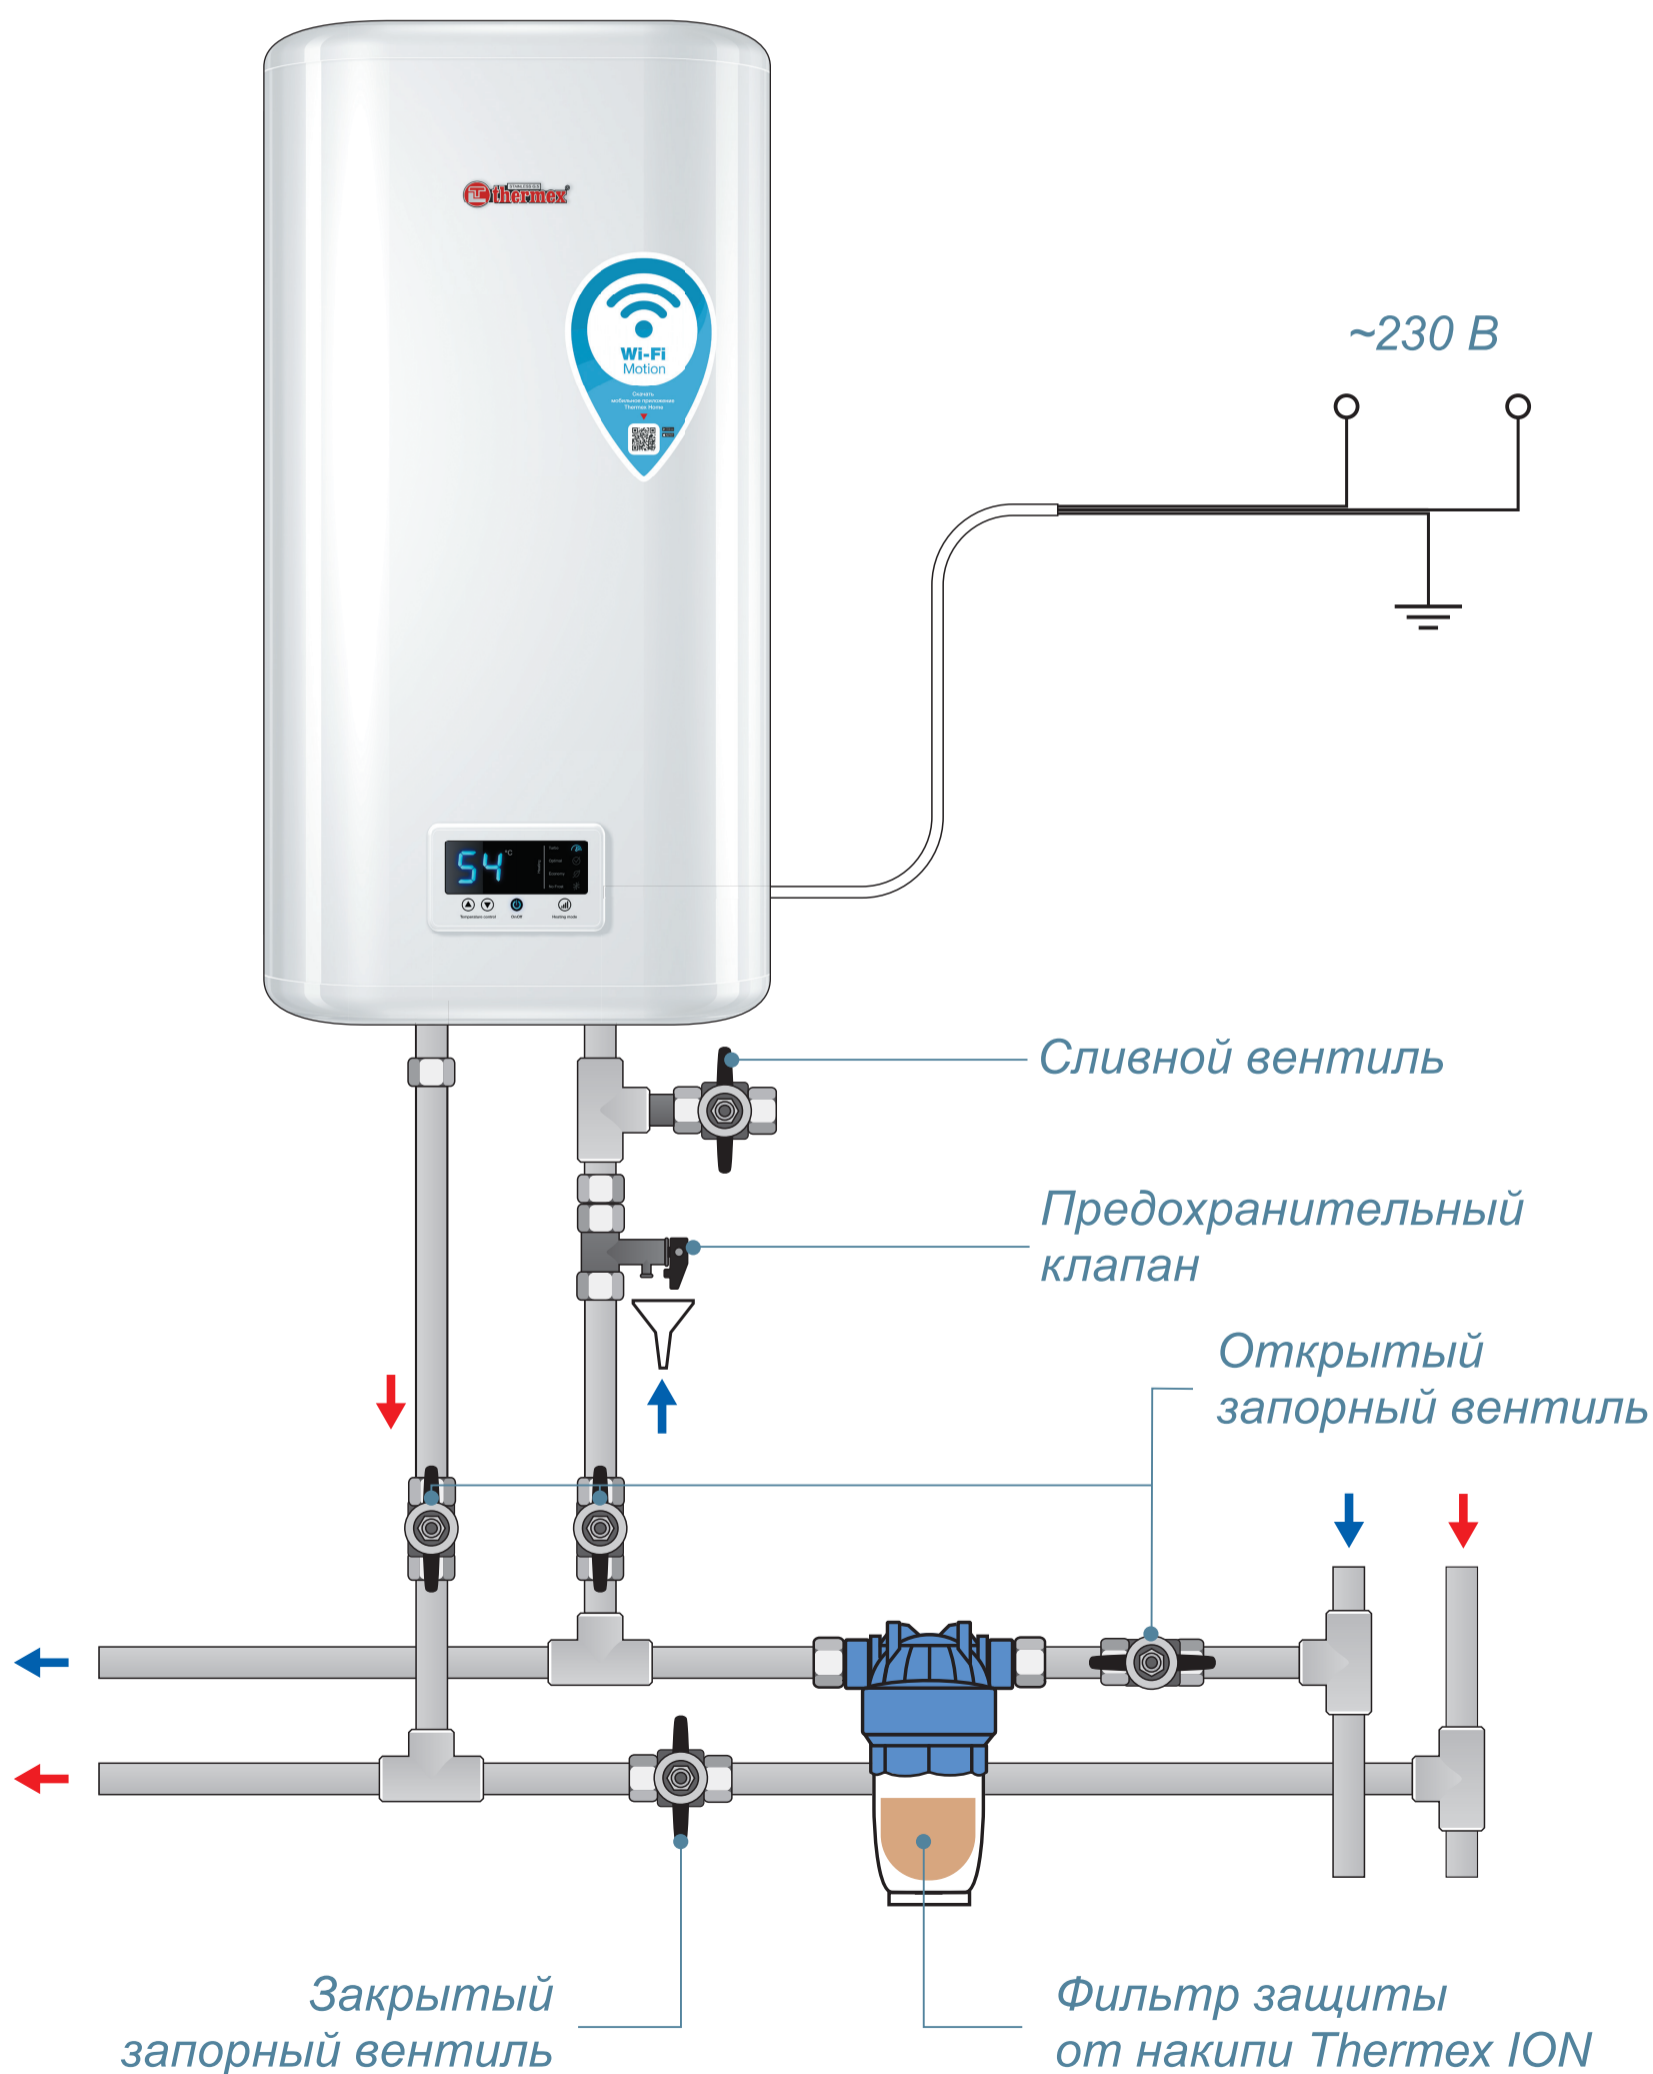



Подключение проточного водонагревателя закрытого типа

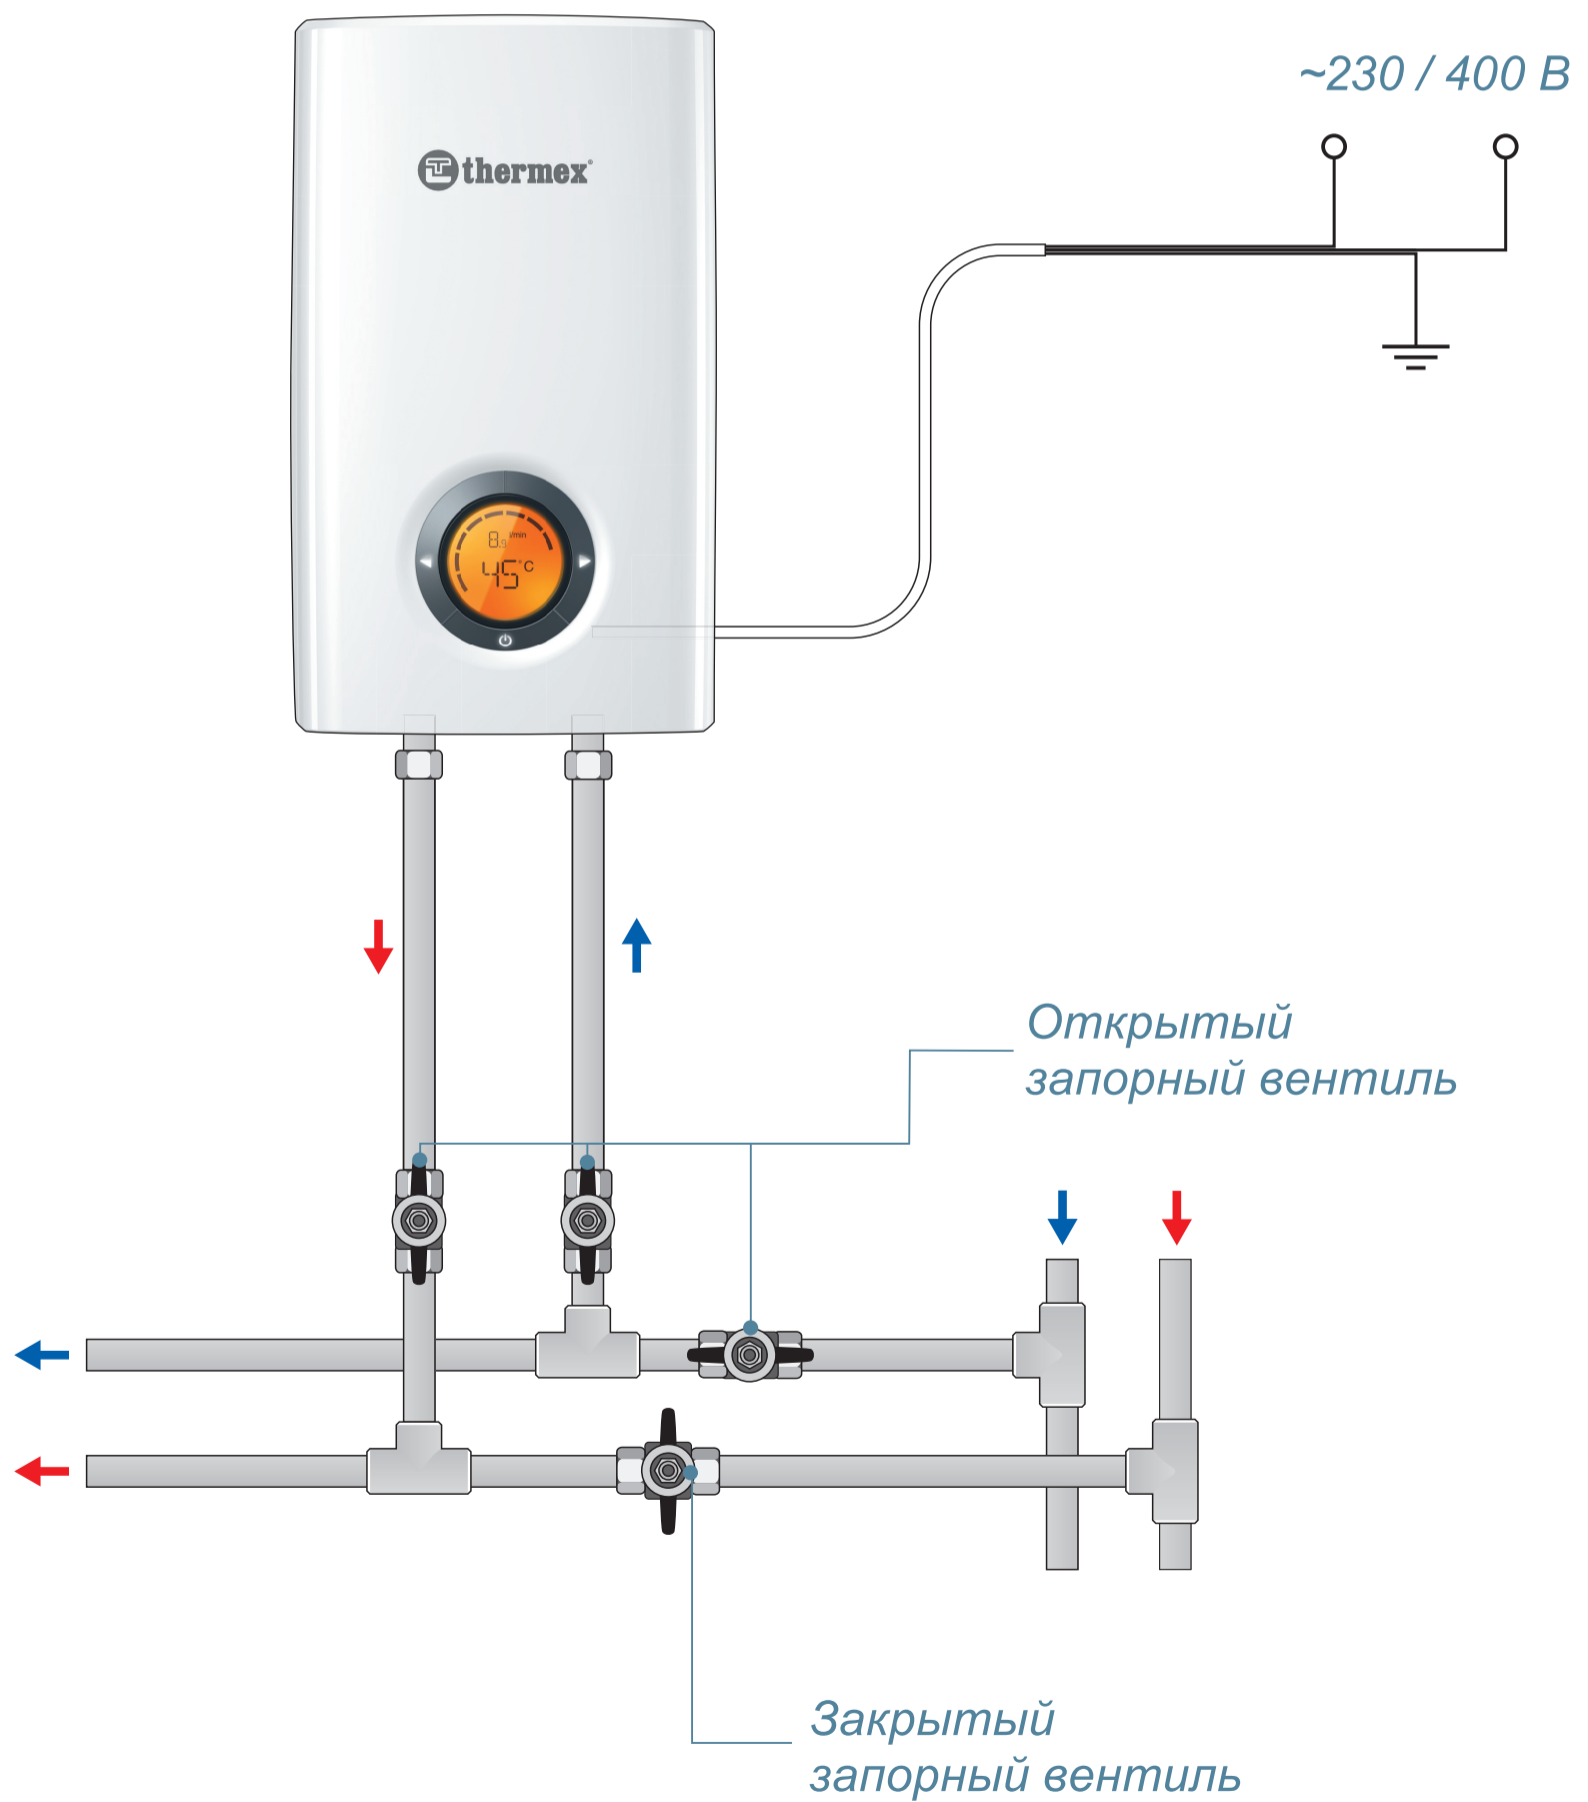



Подключение проточного водонагревателя-крана

